

04006812208010016

5853



# ΕΦΗΜΕΡΙΣ ΤΗΣ ΚΥΒΕΡΝΗΣΕΩΣ

## ΤΗΣ ΕΛΛΗΝΙΚΗΣ ΔΗΜΟΚΡΑΤΙΑΣ

ΤΕΥΧΟΣ ΤΕΤΑΡΤΟ Αρ. Φύλλου 681

22 Αυγούστου 2001

ΠΕΡΙΕΧΟΜΕΝΑ

ΑΠΟΦΑΣΕΙΣ



## ΑΠΟΦΑΣΕΙΣ

Αριθ. 1917 (1)

Μερική αναθεώρηση της εγκεκριμένης Πολεοδομικής μελέτης του Δημ. Διαμ. Παραποτάμου του Δήμου Παραποτάμου Ν. Θεσπρωτίας.

Ο ΓΕΝΙΚΟΣ ΓΡΑΜΜΑΤΕΑΣ
ΠΕΡΙΦΕΡΕΙΑΣ ΗΠΕΙΡΟΥ

Έχοντας υπόψη:

1. Τις διατάξεις του Ν. 2503/97 (ΦΕΚ 107 Α) «Διοίκηση, οργάνωση, στελέχωση της Περιφέρειας...».

2. Τις διατάξεις του Ν. 2508/97 ΦΕΚ 124 Α « Βιώσιμη οικιστική ανάπτυξη ...»,

3. Τις διατάξεις του Ν.Δ. 17.7.1923 και ειδικώτερα, τα άρθρα 3, 9, 11, 29 και 70 αυτού.

4. Τις διατάξεις του Ν. 2831/2000 (ΦΕΚ 140 Α) και ειδικώτερα το άρθρο 29 αυτού.

5. Τις αριθμ. 26168/97 και 5143/98 Αποφάσεις Γενικού Γραμματέα Περιφέρειας Ηπείρου.

6. Τις με αριθμό 43/1998, 35/2001 και 39/2001 Αποφάσεις του Δημοτικού Συμβουλίου Δήμου Παραποτάμου.

7. Τις γνωμοδοτήσεις του Περιφερειακού ΣΧΟΠ Ηπείρου που διατυπώθηκε στις πράξεις 10/5.7.2001 και 11/26.7.2001 (ομόφωνα θετικές), αποφασίζουμε:

1) Εγκρίνεται η μερική αναθεώρηση της εγκεκριμένης πολεοδομικής μελέτης του Δ.Δ.Παραποτάμου Ν. Θεσπρωτίας με γενική αναμόρφωση των οικοδομικών τετραγώνων και χρήσεων γης όπως φαίνεται στα θεωρημένα αρμοδίως τοπογραφικά διαγράμματα κλ. 1:500, και τον καθορισμό οικοδομήσιμων χώρων, οδών, κοινοχρήστων χώρων, χώρου σχολείου,χώρου αθλητισμού, χώρου διοίκησης, χώρου εκκλησίας.

2) Επιβάλλεται προκήπιο πλάτους 3,0 μ. και 5 μ. στο πρόσωπο των οικοπέδων οικοδομημένων ή μη που βρίσκονται στα αναμορφωμένα οικοδομικά τετράγωνα,όπως φαίνεται στα ίδια διαγράμματα.

Κατά τα λοιπά ισχύει η αρ. 3148/1444/4.6.96 Απόφαση Νομάρχη Θεσπρωτίας.


Η ισχύς της παρούσας Απόφασης αρχίζει από τη δημοσίευσή της στην Εφημερίδα της Κυβερνήσεως.


Με τις κανονιστικές διατάξεις της Απόφασης αυτής δεν προκαλείται δαπάνη σε βάρος του Δημοσίου ή του ΟΤΑ,κατά τις διατάξεις του άρθρου 29 Α του Ν. 2081/92.

Η παρούσα να δημοσιευθεί στην Εφημερίδα της Κυβερνήσεως.

Ιωάννινα, 26 Ιουλίου 2001

Ο Γενικός Γραμματέας Περιφέρειας
ΗΛΙΑΣ ΛΙΑΚΟΠΟΥΛΟΣ

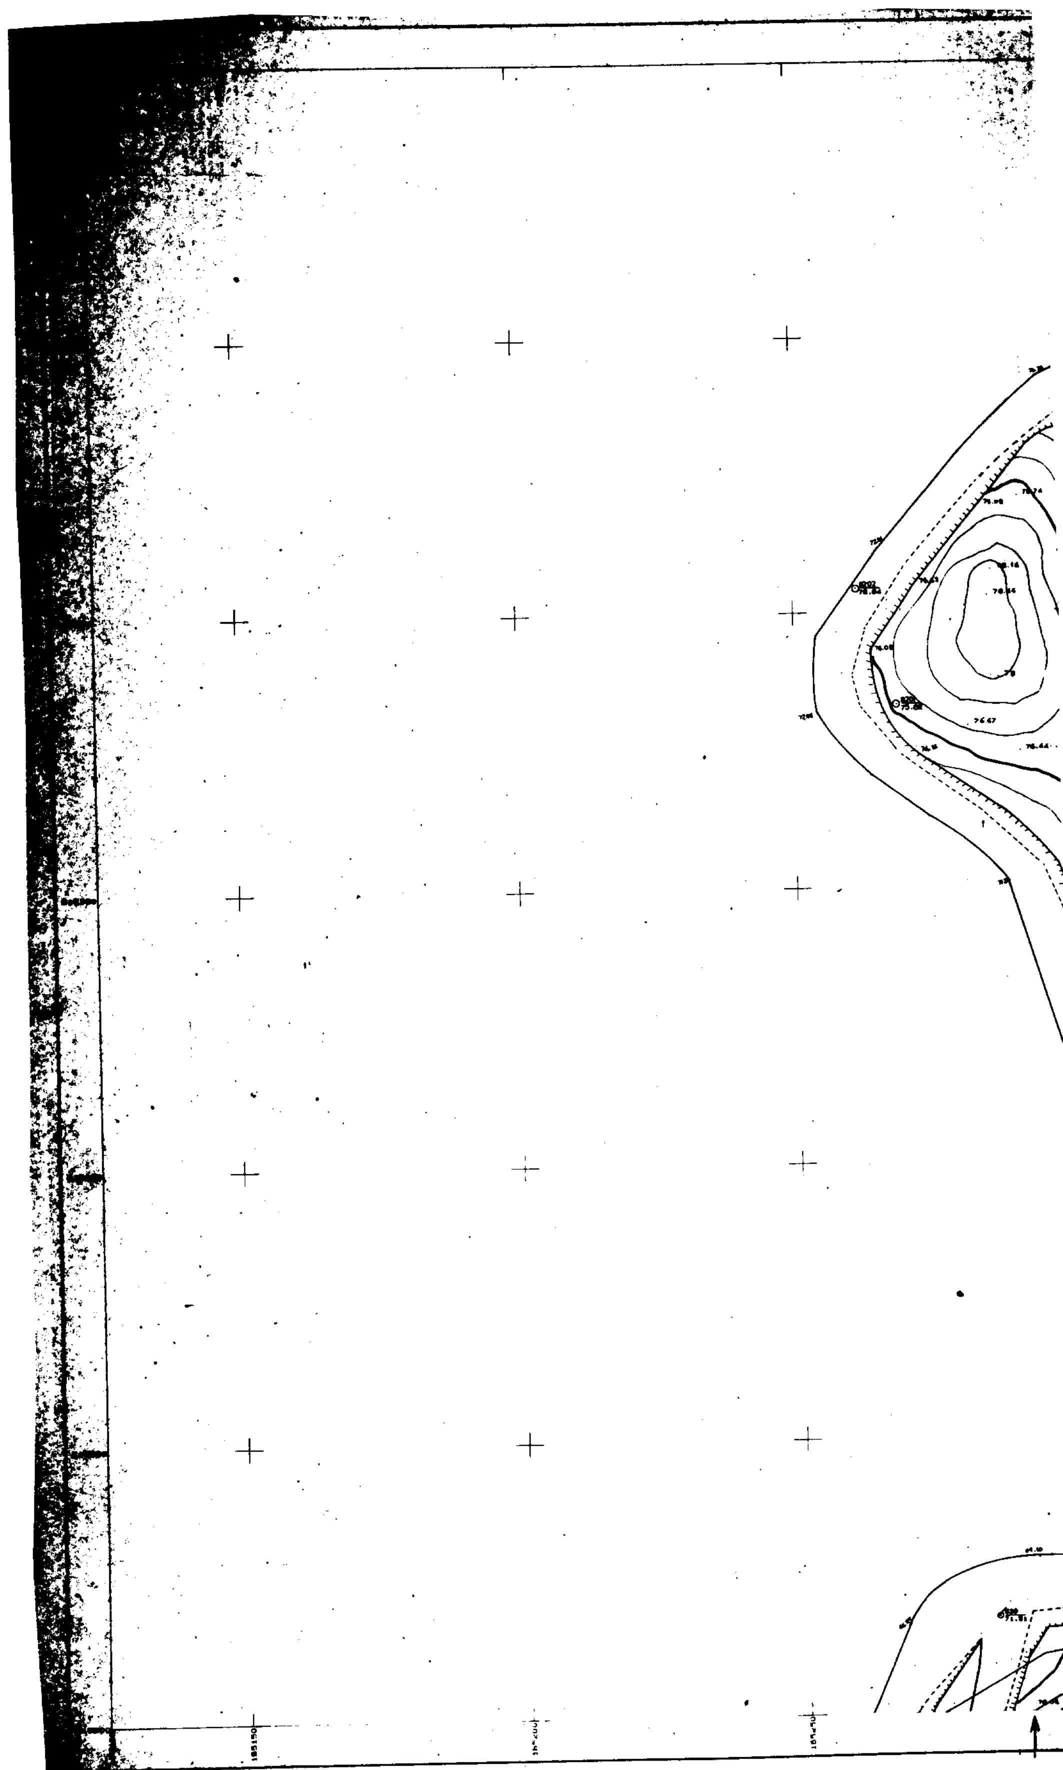

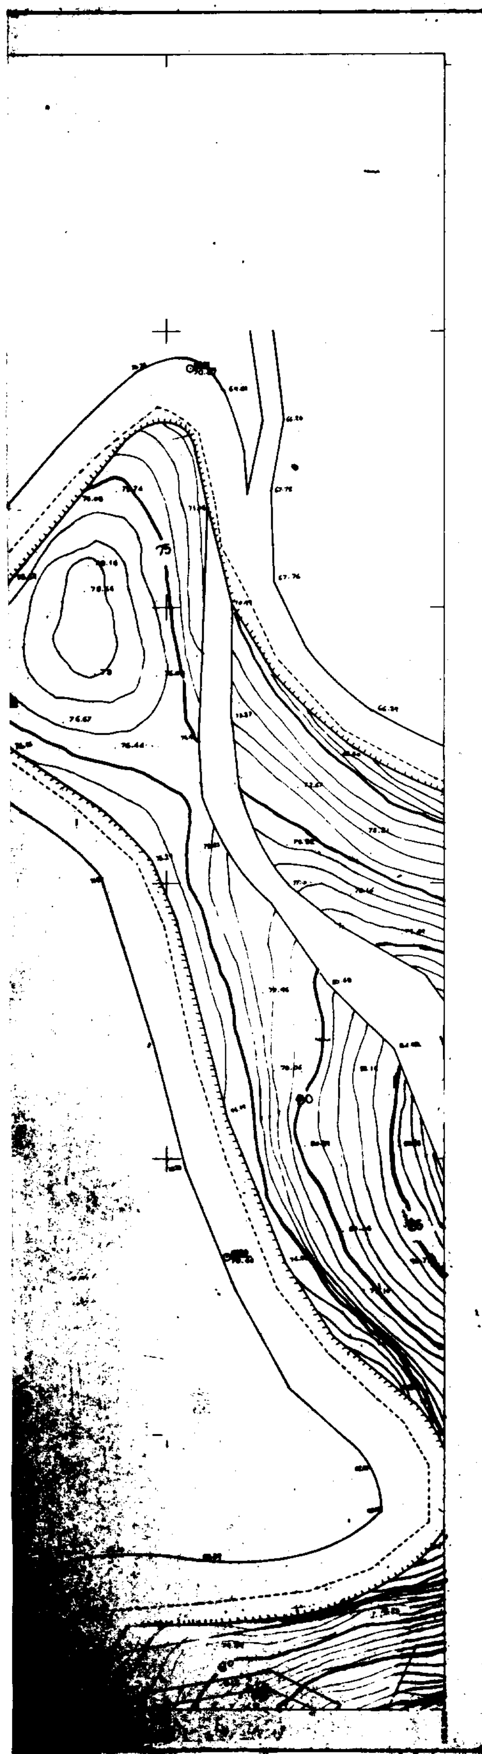


**ΥΠΟΜΝΗΜΑ**

| | |
|---|---|
| Καταργούμενες οικοδομικές και ρυμοτομικές γραμμές | - - - - - |
| Ρυμοτομικές γραμμές | ——— |
| Οικοδομικές γραμμές | ——— |
| Νέα οικοδομικά τετράγωνα | Ο.Τ |
| Καταργούμενα οικοδομικά τετράγωνα | |
| Κοινόχρηστοι χώροι | Κ. Χ. |
| Χώρος πρασίνου | Χ.Π. |

ΕΘΝΙΚΟ ΤΥΠΟΓΡΑΦΕΙΟ
Για τεχνικούς λόγους στο σχεδιάγραμμα έγινε σμίκρυνση κατά ποσοστό 37 %

**ΠΟΛΕΟΔΟΜΙΚΗ ΜΕΛΕΤΗ**

**ΑΝΑΘΕΩΡΗΣΗ ΠΟΛΕΟΔΟΜΙΚΗΣ ΜΕΛΕΤΗΣ ΔΗΜΟΥ ΠΑΡΑΠΟΤΑΜΟΥ**

ΠΕΡΙΟΧΗ 2

| | | | | | | |
|---|---|---|---|---|---|---|
| | | | 4α | 4β | | |
| 1 | 2 | 3 | 4 | 5 | 6 | |
| 7 | 8 | 9 | 10 | 11 | 12 | 13 |
| | | 14 | 15 | 16 | 17 | 18 |
| | | | | 19 | 20 | |
| | | | | 21 | | |
| | | | | 22 | | |
| | | | | 23 | | |

Συνοδεύει τ... Απόφαση Γ.Γ.Π... "Μερική Αναθ... Πολεοδομικής Μελέτης ... Παραποτάμου ... Ν. Θεσπρωτίας"


ΜΕΛΕΤΗΤΗΣ : ΘΕΟΔΩΡΟΥ Ε. ...
ΤΟΠΟΓ.– ΠΟΛΕΟΔ. ...

ΕΠΙΒΛΕΠΩΝ : ΚΙΣΣΑΣ ΛΑΜΠΡΟΣ
ΧΩΡΟΤΑΚΤΗΣ ΜΗΧΑΝΙΚΟΣ

ΕΡΓΟΔΟΤΗΣ : ΔΗΜΟΣ ΠΑΡΑΠΟΤΑΜΟΥ

ΚΛΙΜΑΚΑ : 1 / 500

ΧΡΟΝΟΣ ΜΕΛΕΤΗΣ : ΑΠΡΙΛΙΟΣ 2001

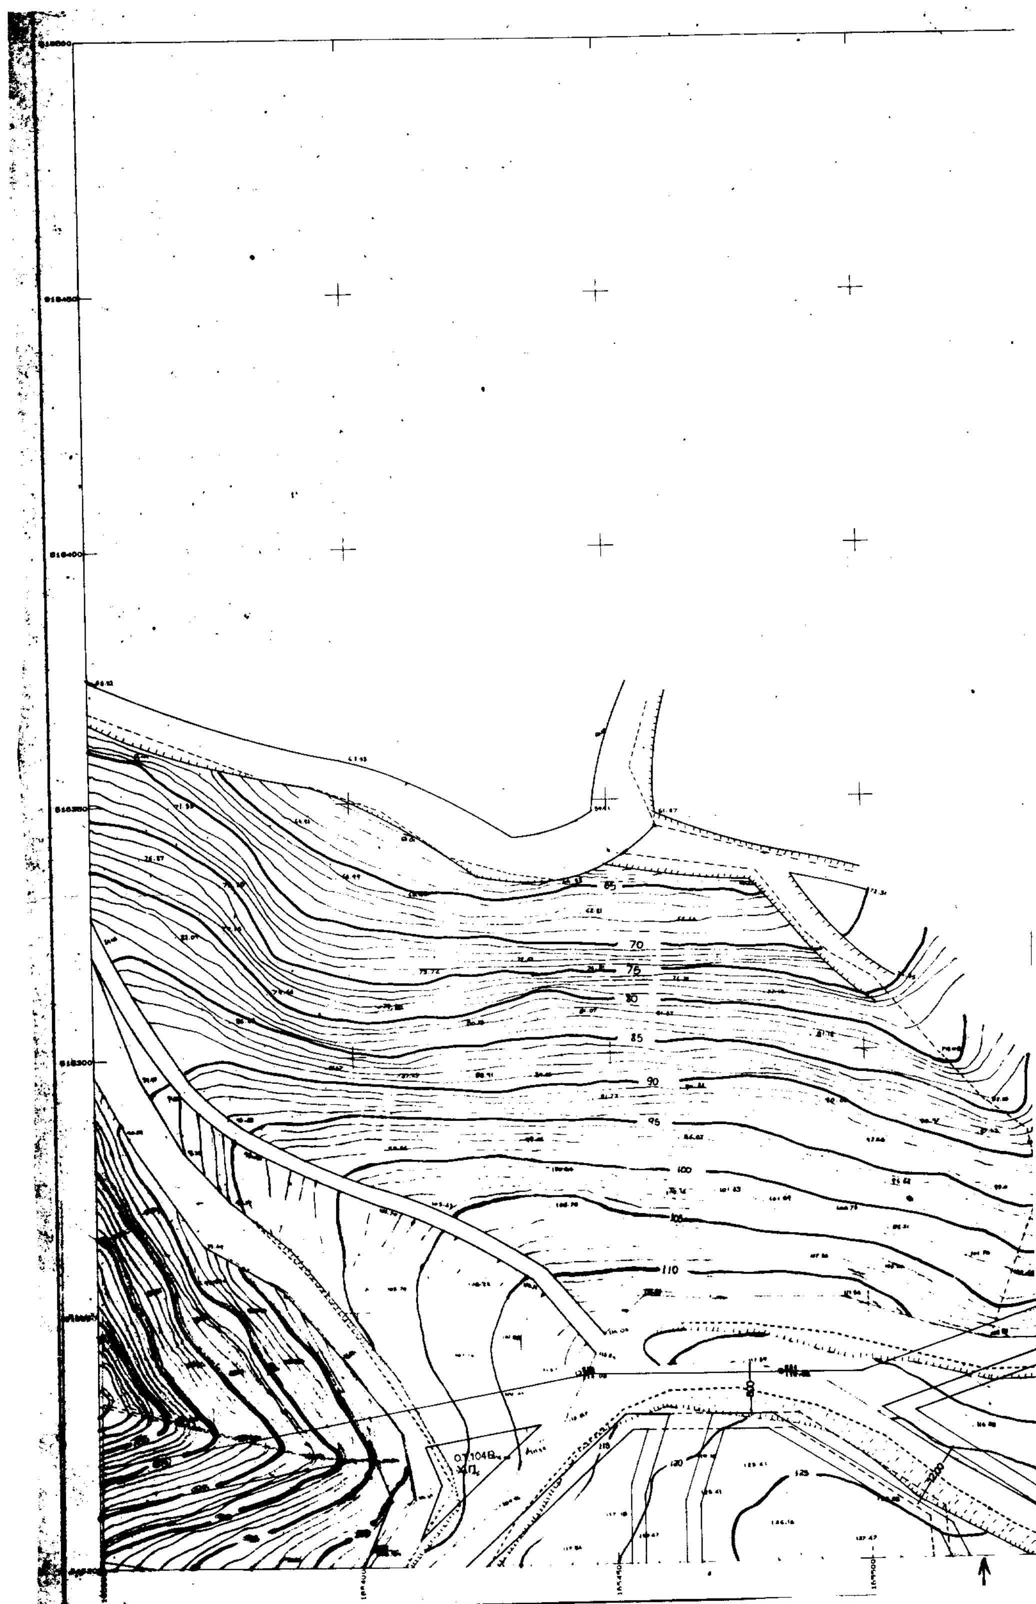

65
70
75
80
85
90
95
100
110
120
125

ΟΤ 107

Ο.Τ.110

ΥΠΟΜΝΗΜΑ

| | |
|---|---|
| Καταργούμενες οικοδομικές και ρυμοτομικές γραμμές | - - - - - - |
| Ρυμοτομικές γραμμές | —— —— |
| Οικοδομικές γραμμές | ———— |
| Νέα οικοδομικά τετράγωνα | Ο.Τ |
| Καταργούμενα οικοδομικά τετράγωνα | ⊘ |
| Κοινόχρηστοι χώροι | Κ.Χ. |
| Χώρος πρασίνου | Χ.Π. |

ΕΘΝΙΚΟ ΤΥΠΟΓΡΑΦΕΙΟ
Για τεχνικούς λόγους στο σχεδιάγραμμα έγινε σμίκρυνση κατά ποσοστό 34 %

ΠΟΛΕΟΔΟΜΙΚΗ ΜΕΛΕΤΗ

ΑΝΑΘΕΩΡΗΣΗ ΠΟΛΕΟΔΟΜΙΚΗΣ ΜΕΛΕΤΗΣ
ΔΗΜΟΥ ΠΑΡΑΠΟΤΑΜΟΥ

ΠΕΡΙΟΧΗ 2

| | | | | | | |
|---|---|---|---|---|---|---|
| | | | 4α | 4β | | |
| 1 | 2 | 3 | 4 | 5 | 6 | |
| 7 | 8 | 9 | 10 | 11 | 12 | 13 |
| | | 14 | 15 | 16 | 17 | 18 |
| | | | | 19 | 20 | |
| | | | | 21 | | |
| | | | | 22 | | |
| | | | | 23 | | |

ΓΕΝΙΚΗ ΔΙΕΥΘΥΝΣΗ ΠΕΡΙΦΕΡΕΙΑΣ
Δ/ΝΣΗ ΠΕΡΙΒΑΛΛΟΝΤΟΣ & ΧΩΡΟΤΑΞΙΑΣ
Συνοδεύει το αρ. 1977/26-7-2001
Απόφαση Γ.Γ. Περιφέρειας
"Μερική Αναθεώρηση της
Πολεοδομικής Μελέτης του Δημ. Δ.
Παραποτάμου του Δήμου Παραποτάμου
Ν. Θεσπρωτίας."

Ιωάννινα 26-7-2001
Με Ε.Γ.Γ.
Η Δ/ντρια
ΖΙΑΜΑ


ΜΕΛΕΤΗΤΗΣ : ΘΕΟΔΩΡΟΥ Κ. ΓΕΩΡΓΙΟΣ
ΤΟΠΟΓ.- ΠΟΛΕΟΔ. ΜΗΧΑΝΙΚΟΣ


ΕΠΙΒΛΕΠΩΝ : ΚΙΣΣΑΣ ΛΑΜΠΡΟΣ
ΧΩΡΟΤΑΚΤΗΣ ΜΗΧΑΝΙΚΟΣ

ΕΡΓΟΔΟΤΗΣ : ΔΗΜΟΣ ΠΑΡΑΠΟΤΑΜΟΥ

ΚΛΙΜΑΚΑ : 1 / 500

ΧΡΟΝΟΣ ΜΕΛΕΤΗΣ : ΑΠΡΙΛΙΟΣ 2001

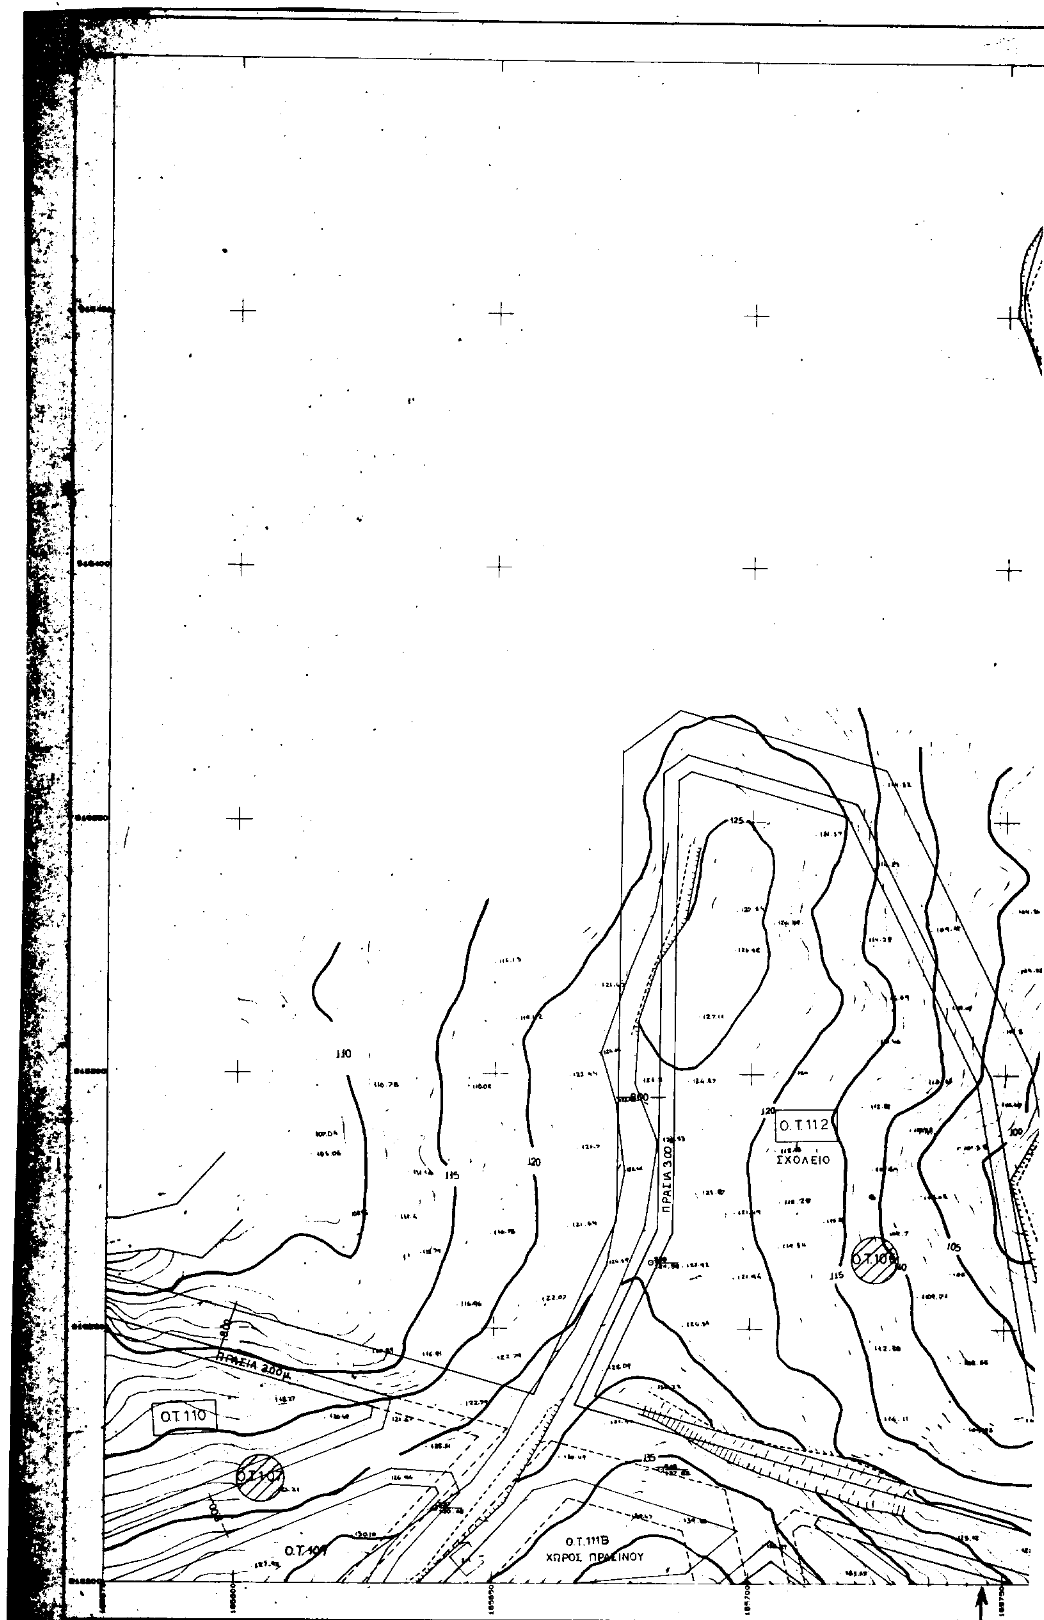
Ο.Τ.112
ΣΧΟΛΕΙΟ
ΠΡΑΣΙΑ 3.00
Ο.Τ.110
Ο.Τ.111Β
ΧΩΡΟΣ ΠΡΑΣΙΝΟΥ

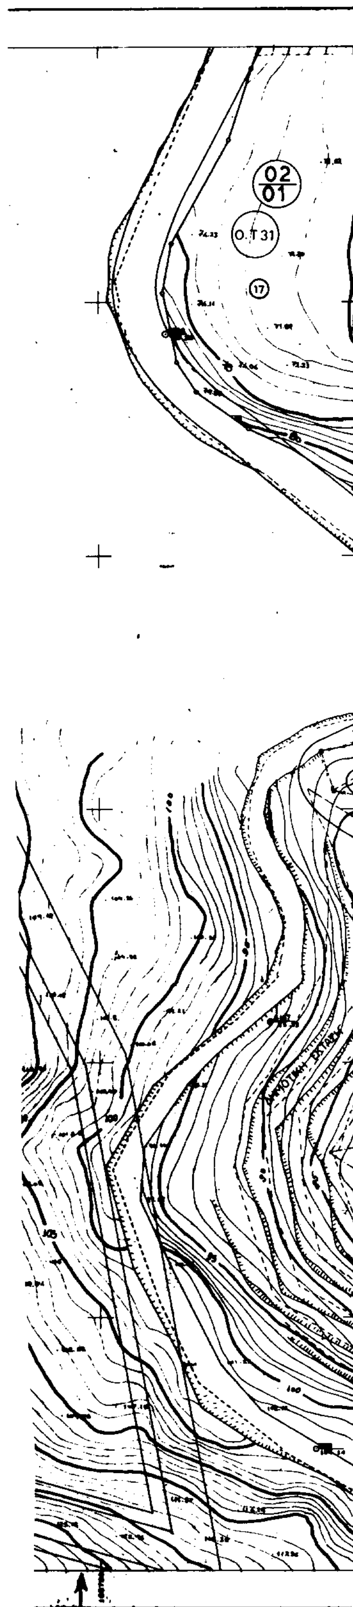


ΥΠΟΜΝΗΜΑ

| | |
|---|---|
| Καταργούμενες οικοδομικές και ρυμοτομικές γραμμές | - - - - - |
| Ρυμοτομικές γραμμές | ——— |
| Οικοδομικές γραμμές | ——— |
| Νέα οικοδομικά τετράγωνα | Ο.Τ |
| Καταργούμενα οικοδομικά τετράγωνα | ⊘ |
| Κοινόχρηστοι χώροι | Κ.Χ |
| Χώρος πρασίνου | Χ.Π |

ΕΘΝΙΚΟ ΤΥΠΟΓΡΑΦΕΙΟ
Για τεχνικούς λόγους στο σχεδιάγραμμα έγινε σμίκρυνση κατά ποσοστό 34 %

ΠΟΛΕΟΔΟΜΙΚΗ ΜΕΛΕΤΗ

ΑΝΑΘΕΩΡΗΣΗ ΠΟΛΕΟΔΟΜΙΚΗΣ ΜΕΛΕΤΗΣ
ΔΗΜΟΥ ΠΑΡΑΠΟΤΑΜΟΥ

ΠΕΡΙΟΧΗ 2

| | | | | | | |
|---|---|---|---|---|---|---|
| | | | 4α | 4β | | |
| 1 | 2 | 3 | 4 | 5 | 6 | |
| 7 | 8 | 9 | 10 | 11 | 12 | 13 |
| | | 14 | 15 | 16 | 17 | 18 |
| | | | | 19 | 20 | |
| | | | | 21 | | |
| | | | | 22 | | |
| | | | | 23 | | |


ΠΕΡΙΦΕΡΕΙΑ ΗΠΕΙΡΟΥ
ΓΕΝΙΚΗ ΔΙΕΥΘΥΝΣΗ ΠΕΡΙΦΕΡΕΙΑΣ
ΔΝΣΗ ΠΕΡΙΒΑΛΛΟΝΤΟΣ & ΧΩΡΟΤΑΞΙΑΣ

Συνοδεύει το αρ. 1917/26-7-2001 Απόφαση Γ.Γ. Περιφέρειας Ηπείρου "Μερική Αναθεώρηση της εγκεκριμένης Πολεοδομικής Μελέτης του Δημ. Διαμ. Παραποτάμου του Δήμου Παραποτάμου Ν. Θεσπρωτίας."


Ιωάννινα 26-7-2001
Με Ε.Γ.Γ.
Η. Δ/ντρια

Ε. ΖΙΑΛΛΑ


| | |
|---|---|
| ΜΕΛΕΤΗΤΗΣ : | ΘΕΟΔΩΡΟΥ Κ. ΓΕΩΡΓΙΟΣ<br>ΤΟΠΟΓ. - ΠΟΛΕΟΔ. ΜΗΧΑΝΙΚΟΣ |
| ΕΠΙΒΛΕΠΩΝ : | ΚΙΣΣΑΣ ΛΑΜΠΡΟΣ<br>ΧΩΡΟΤΑΚΤΗΣ ΜΗΧΑΝΙΚΟΣ |
| ΕΡΓΟΔΟΤΗΣ : | ΔΗΜΟΣ ΠΑΡΑΠΟΤΑΜΟΥ |
| ΚΛΙΜΑΚΑ : | 1 / 500 |
| ΧΡΟΝΟΣ ΜΕΛΕΤΗΣ : | ΑΠΡΙΛΙΟΣ 2001 |

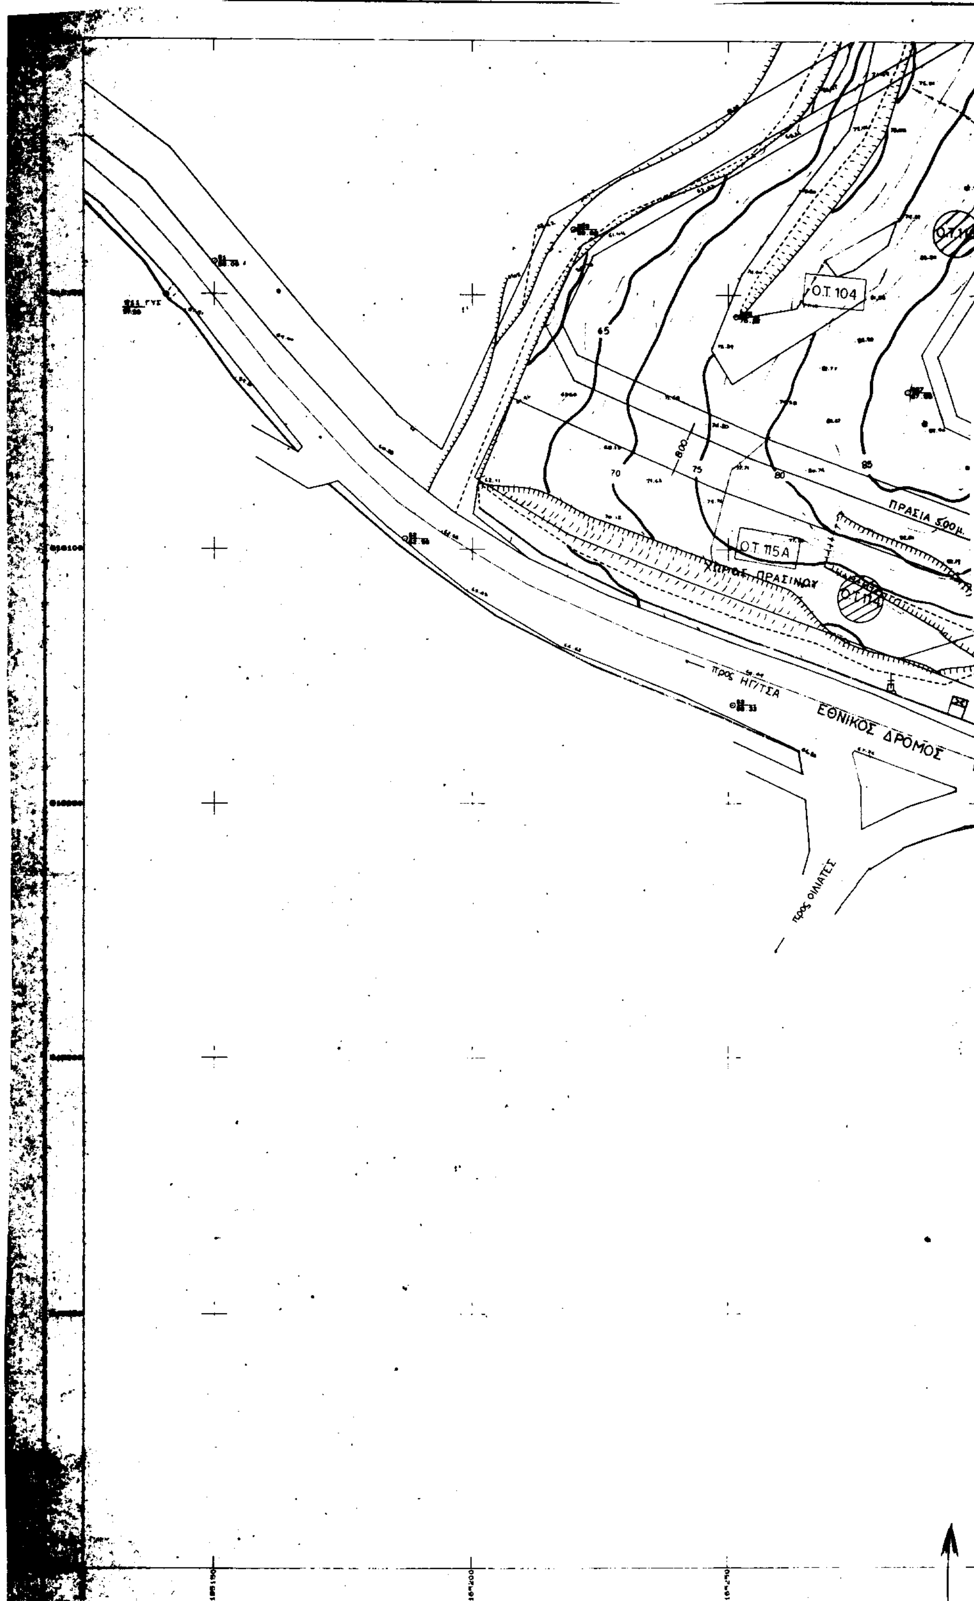

Ο.Τ. 104
Ο.Τ. 115Α
ΠΡΑΣΙΑ 5.00μ.
ΧΩΡΟΣ ΠΡΑΣΙΝΟΥ
προς ΗΓ/ΤΣΑ
ΕΘΝΙΚΟΣ ΔΡΟΜΟΣ
προς ΦΙΛΙΑΤΕΣ
65
70
75
80
85

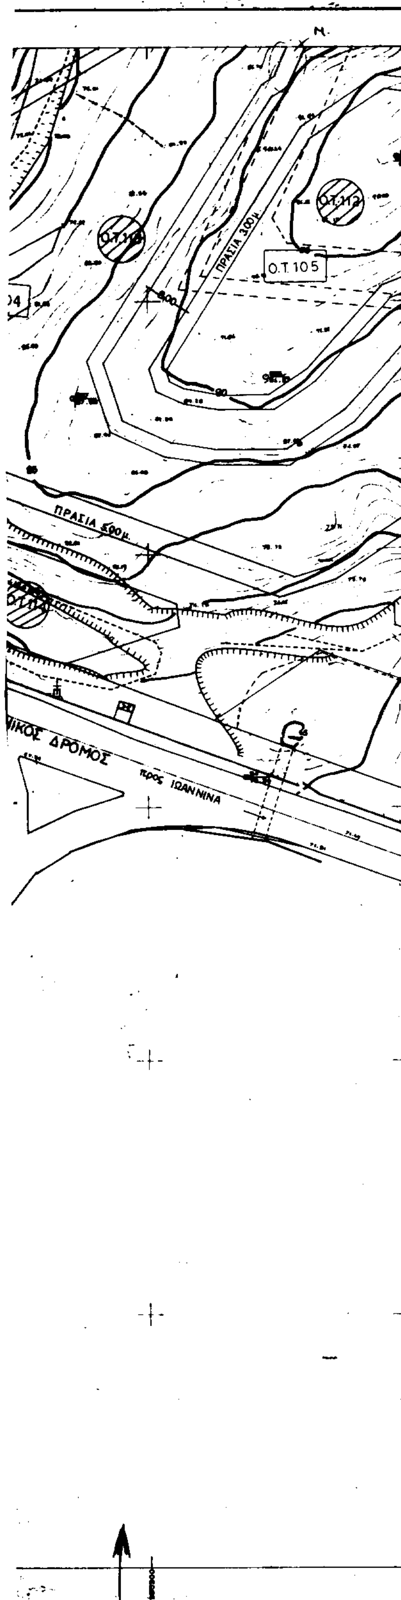


**ΥΠΟΜΝΗΜΑ**

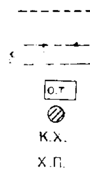


| | |
|---|---|
| Καταργούμενες οικοδομικές και ρυμοτομικές γραμμές | - - - - - - - |
| Ρυμοτομικές γραμμές | —·—·— |
| Οικοδομικές γραμμές | — — —— |
| Νέα οικοδομικά τετράγωνα | Ο.Τ |
| Καταργούμενα οικοδομικά τετράγωνα | ⊘ |
| Κοινόχρηστοι χώροι | Κ.Χ. |
| Χώρος πρασίνου | Χ.Π. |

ΕΘΝΙΚΟ ΤΥΠΟΓΡΑΦΕΙΟ
Για τεχνικούς λόγους στο σχεδιάγραμμα έγινε σμίκρυνση κατά ποσοστό 34 %

**Π Ο Λ Ε Ο Δ Ο Μ Ι Κ Η   Μ Ε Λ Ε Τ Η**

**ΑΝΑΘΕΩΡΗΣΗ ΠΟΛΕΟΔΟΜΙΚΗΣ ΜΕΛΕΤΗΣ**
**ΔΗΜΟΥ ΠΑΡΑΠΟΤΑΜΟΥ**

ΠΕΡΙΟΧΗ 2

| | | | | | | |
|---|---|---|---|---|---|---|
| | | | 4α | 4β | | |
| 1 | 2 | 3 | 4 | 5 | 6 | |
| 7 | 8 | 9 | 10 | 11 | 12 | 13 |
| | | 14 | 15 | 16 | 17 | 18 |
| | | | | 19 | 20 | |
| | | | | 21 | | |
| | | | | 22 | | |
| | | | | 23 | | |

ΠΕΡΙΦΕΡΕΙΑ ΗΠΕΙΡΟΥ
ΓΕΝΙΚΗ ΔΙΕΥΘΥΝΣΗ ΠΕΡΙΦΕΡΕΙΑΣ
Δ/ΝΣΗ ΠΕΡΙΒΑΛΛΟΝΤΟΣ & ΧΩΡΟΤΑΞΙΑΣ
Συνοδεύει το αρ. 1917/26-7-2001 Απόφαση Γ.Γ. Περιφέρειας Ηπείρου "Μερική Αναθεώρηση της εγκεκριμένης Πολεοδομικής Μελέτης του Δημ. Δ. Παραποτάμου του Δήμου Παραποτάμου Ν. Θεσπρωτίας"

Ιωάννινα 26-7-2001
Με Ε.Γ.Γ.
Η Δ/ντρια
Β. ΤΣΙΑΛΛΑ


ΜΕΛΕΤΗΤΗΣ : ΘΕΟΔΩΡΟΥ Κ. ΓΕΩΡΓΙΟΣ
ΤΟΠΟΓ.- ΠΟΛΕΟΔ. ΜΗΧΑΝΙΚΟΣ

ΕΠΙΒΛΕΠΩΝ : ΚΙΣΣΑΣ ΛΑΜΠΡΟΣ
ΧΩΡΟΤΑΚΤΗΣ ΜΗΧΑΝΙΚΟΣ


ΕΡΓΟΔΟΤΗΣ : ΔΗΜΟΣ ΠΑΡΑΠΟΤΑΜΟΥ

ΚΛΙΜΑΚΑ : 1 / 500

ΧΡΟΝΟΣ ΜΕΛΕΤΗΣ : ΑΠΡΙΛΙΟΣ 2001

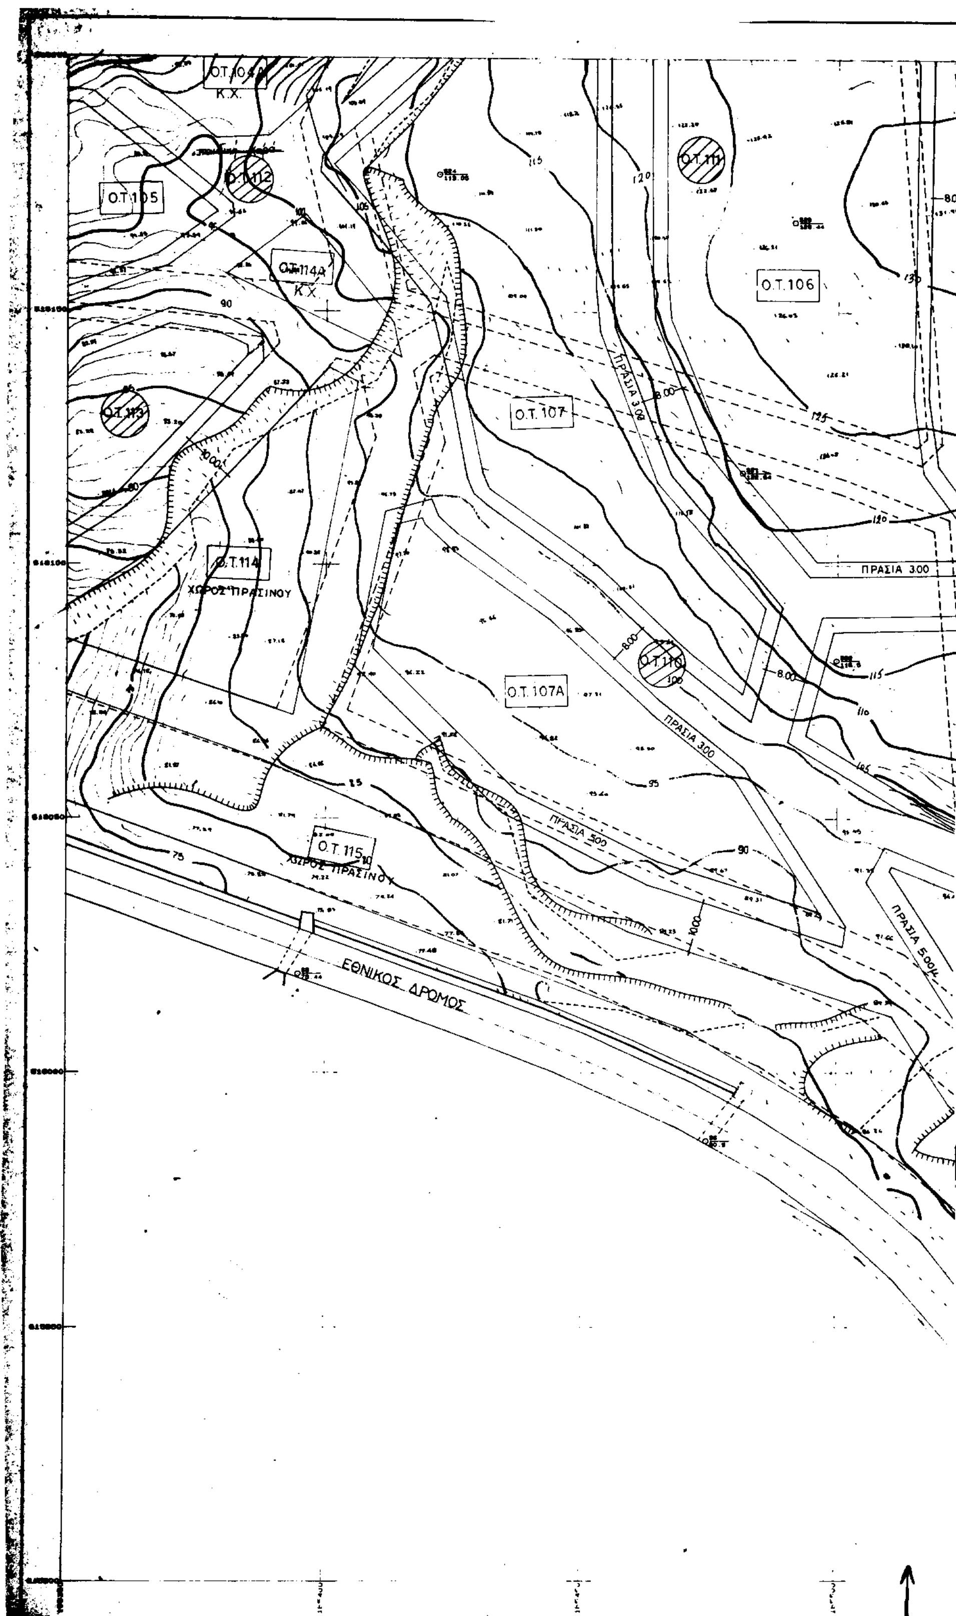

Ο.Τ.104Α
Κ.Χ.
Ο.Τ.105
Ο.Τ.112
Ο.Τ.114Α
Κ.Χ.
Ο.Τ.111
Ο.Τ.106
Ο.Τ.113
Ο.Τ.107
ΠΡΑΣΙΑ 3.00
ΠΡΑΣΙΑ 300
Ο.Τ.114
ΧΩΡΟΣ ΠΡΑΣΙΝΟΥ
Ο.Τ.110
Ο.Τ.107Α
ΠΡΑΣΙΑ 300
ΠΡΑΣΙΑ 500
Ο.Τ.115
ΧΩΡΟΣ ΠΡΑΣΙΝΟΥ
ΠΡΑΣΙΑ 500
ΕΘΝΙΚΟΣ ΔΡΟΜΟΣ

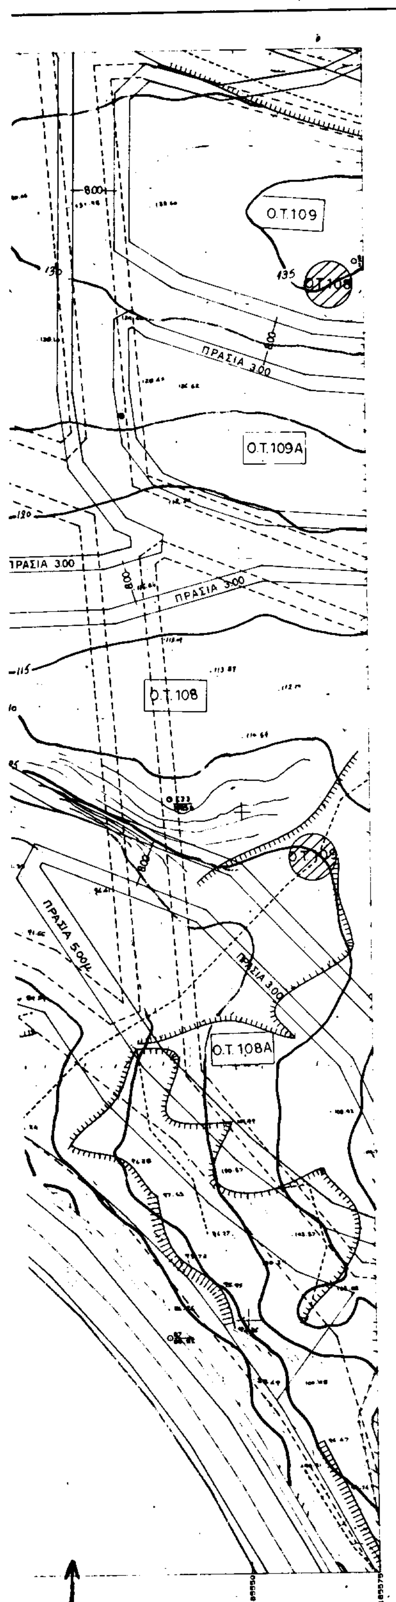


**ΥΠΟΜΝΗΜΑ**

| | |
|---|---|
| Καταργούμενες οικοδομικές και ρυμοτομικές γραμμές | - - - - - - |
| Ρυμοτομικές γραμμές | ——— |
| Οικοδομικές γραμμές | ——— |
| Νέα οικοδομικά τετράγωνα | Ο.Τ |
| Καταργούμενα οικοδομικά τετράγωνα | ⊘ |
| Κοινόχρηστοι χώροι | Κ.Χ. |
| Χώρος πρασίνου | Χ.Π. |

ΕΘΝΙΚΟ ΤΥΠΟΓΡΑΦΕΙΟ
Για τεχνικούς λόγους, στο σχεδιάγραμμα έγινε σμίκρυνση κατά ποσοστό 34 %

**Π Ο Λ Ε Ο Δ Ο Μ Ι Κ Η   Μ Ε Λ Ε Τ Η**

**ΑΝΑΘΕΩΡΗΣΗ ΠΟΛΕΟΔΟΜΙΚΗΣ ΜΕΛΕΤΗΣ ΔΗΜΟΥ ΠΑΡΑΠΟΤΑΜΟΥ**

ΠΕΡΙΦΕΡΕΙΑ ΗΠΕΙΡΟΥ
ΓΕΝΙΚΗ ΔΙΕΥΘΥΝΣΗ ΠΕΡΙΦΕΡΕΙΑΣ
Δ/ΝΣΗ ΠΕΡΙΒΑΛΛΟΝΤΟΣ & ΧΩΡΟΤΑΞΙΑΣ

ΠΕΡΙΟΧΗ 2

| | | | | | | |
|---|---|---|---|---|---|---|
| | | | 4α | 4β | | |
| 1 | 2 | 3 | 4 | 5 | 6 | |
| 7 | 8 | 9 | 10 | 11 | 12 | 13 |
| | | 14 | 15 | 16 | 17 | 18 |
| | | | | 19 | 20 | |
| | | | | 21 | | |
| | | | | 22 | | |
| | | | | 23 | | |

Συνοδεύει το αρ. 1947/26-7-... Απόφαση Γ.Γ. Περιφέρειας Ηπείρου "Μερική Αναθεώρηση της εγκεκριμένης Πολεοδομικής Μελέτης του Δημ. Διαμ. Παραποταμίου του Δήμου Παραποτάμου Ν. Θεσπρωτίας»

Ιωάννινα 26-7-2001
Μ ε Ε.Γ.Γ.
Η Δ/ντρια




ΜΕΛΕΤΗΤΗΣ : ΘΕΟΔΩΡΟΥ Κ. ΓΕΩΡΓΙΟΣ
ΤΟΠΟΓ.- ΠΟΛΕΟΔ. ΜΗΧΑΝΙΚΟΣ

ΕΠΙΒΛΕΠΩΝ : ΚΙΣΣΑΣ ΛΑΜΠΡΟΣ
ΧΩΡΟΤΑΚΤΗΣ ΜΗΧΑΝΙΚΟΣ


ΕΡΓΟΔΟΤΗΣ : ΔΗΜΟΣ ΠΑΡΑΠΟΤΑΜΟΥ

ΚΛΙΜΑΚΑ : 1 / 500

ΧΡΟΝΟΣ ΜΕΛΕΤΗΣ : ΑΠΡΙΛΙΟΣ 2001

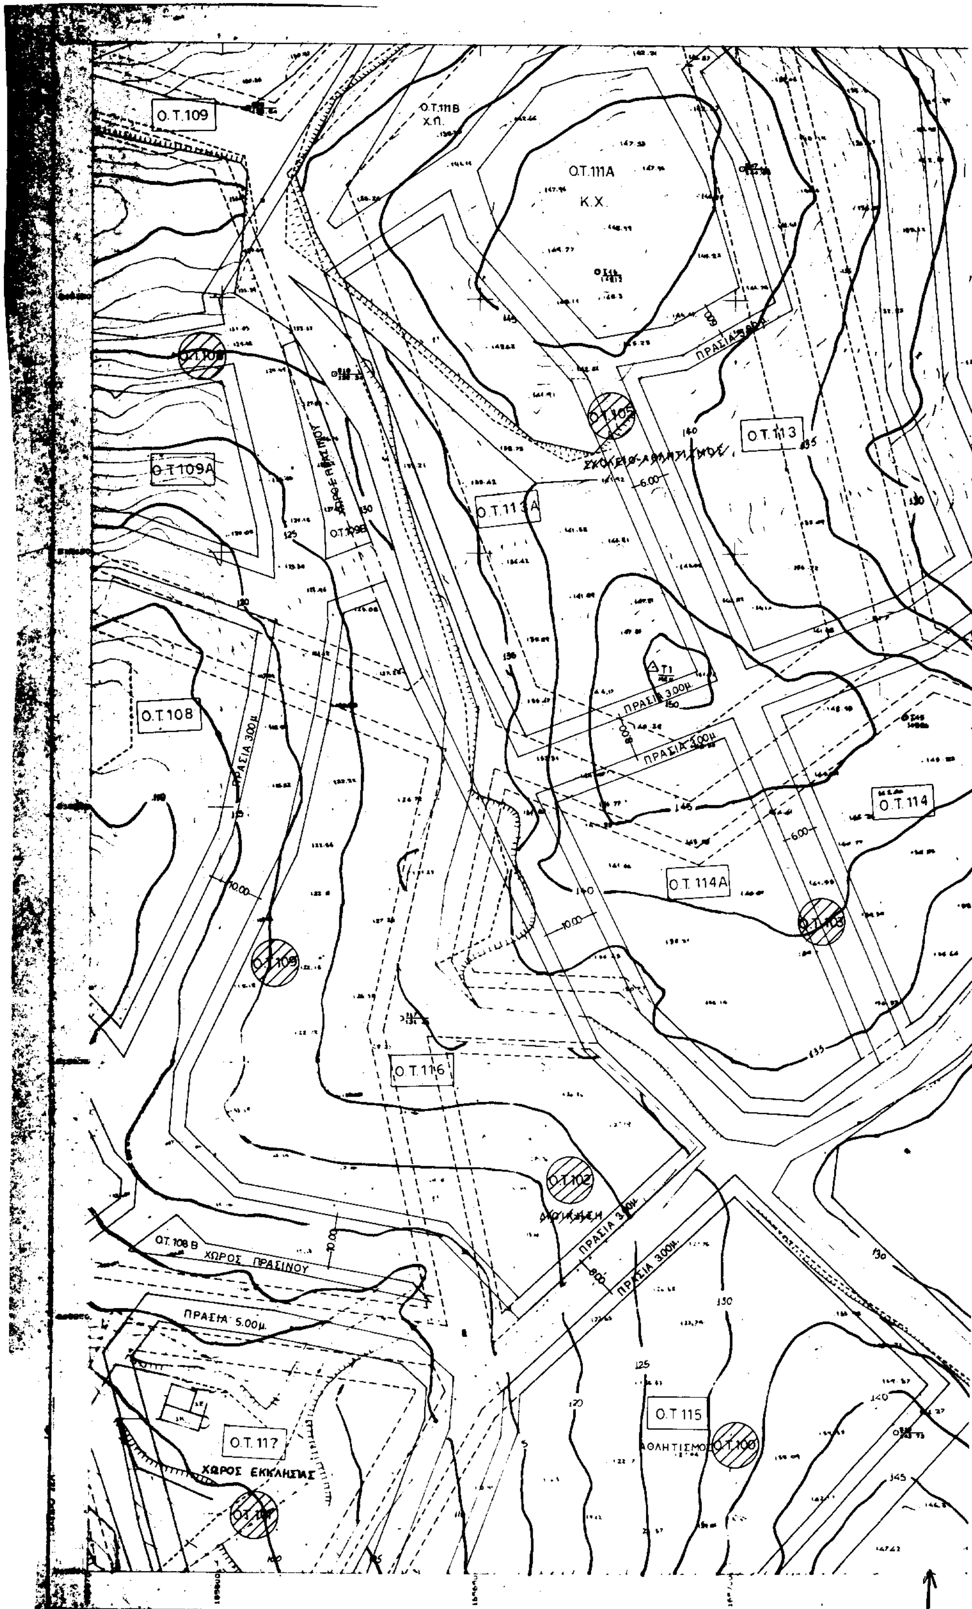

Ο.Τ.109
Ο.Τ.111Β
Χ.Π.
Ο.Τ.111Α
Κ.Χ.
Ο.Τ.109Α
Ο.Τ.109Β
Ο.Τ.113Α
Ο.Τ.113
ΣΧΟΛΕΙΟ-ΑΘΛΗΤΙΣΜΟΣ
Ο.Τ.108
ΠΡΑΣΙΑ 3.00μ
Ο.Τ.114
Ο.Τ.114Α
Ο.Τ.116
Ο.Τ.108 Β ΧΩΡΟΣ ΠΡΑΣΙΝΟΥ
ΠΡΑΣΙΑ 5.00μ
Ο.Τ.117
ΧΩΡΟΣ ΕΚΚΛΗΣΙΑΣ
Ο.Τ.115
ΑΘΛΗΤΙΣΜΟΣ

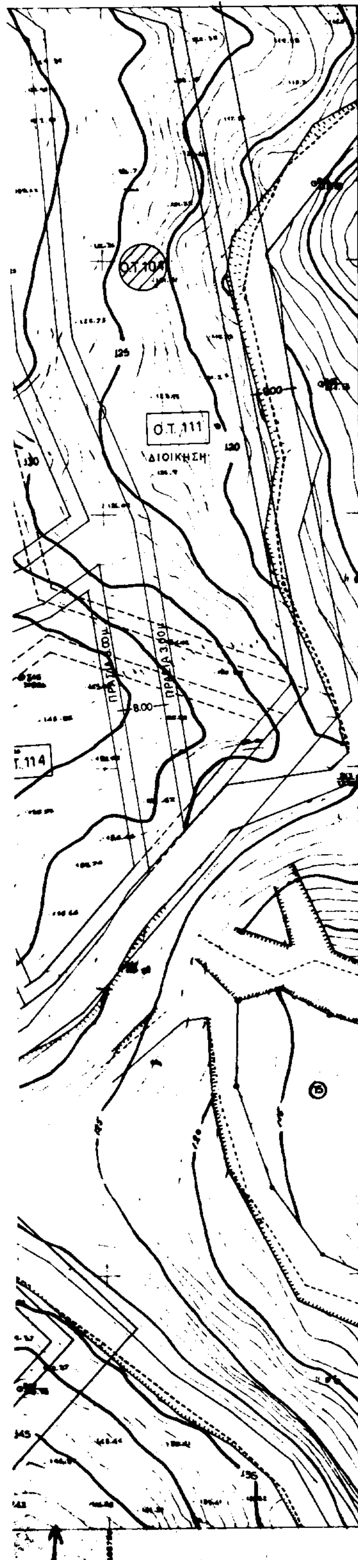


**ΥΠΟΜΝΗΜΑ**

- Καταργούμενες οικοδομικές και ρυμοτομικές γραμμές
- Ρυμοτομικές γραμμές
- Οικοδομικές γραμμές
- Νέα οικοδομικά τετράγωνα — Ο.Τ.
- Καταργούμενα οικοδομικά τετράγωνα
- Κοινόχρηστοι χώροι — Κ.Χ.
- Χώρος πρασίνου — Χ.Π.

ΕΘΝΙΚΟ ΤΥΠΟΓΡΑΦΕΙΟ
Για τεχνικούς λόγους στο σχεδιάγραμμα έγινε σμίκρυνση κατά ποσοστό 34 %

**ΠΟΛΕΟΔΟΜΙΚΗ ΜΕΛΕΤΗ**

**ΑΝΑΘΕΩΡΗΣΗ ΠΟΛΕΟΔΟΜΙΚΗΣ ΜΕΛΕΤΗΣ ΔΗΜΟΥ ΠΑΡΑΠΟΤΑΜΟΥ**

ΠΕΡΙΟΧΗ 2

| | | | | | | |
|---|---|---|---|---|---|---|
| | | | 4α | 4β | | |
| 1 | 2 | 3 | 4 | 5 | 6 | |
| 7 | 8 | 9 | 10 | 11 | 12 | 13 |
| | | 14 | 15 | 16 | 17 | 18 |
| | | | 19 | 20 | | |
| | | | 21 | | | |
| | | | 22 | | | |
| | | | 23 | | | |

ΠΕΡΙΦΕΡΕΙΑ ΗΠΕΙΡΟΥ
ΓΕΝΙΚΗ ΔΙΕΥΘΥΝΣΗ
Δ/ΝΣΗ ΠΕΡΙΒΑΛΛΟΝΤΟΣ & ΧΩΡΟΤΑΞΙΑΣ

Συνοδεύει ... Απόφαση Γ.Γ. Περιφέρειας Ηπείρου ... Μερική Αναθεώρηση της εγκεκριμένης Πολεοδομικής Μελέτης του Δημ. Διαμ. Παραποτάμου του Δήμου Παραποτάμου Ν. Θεσπρωτίας».

Ιωάννινα 26-7-2001
Με Ε.Γ.Γ.
Η Δ/ντρια
Β. ΤΣΙΑΛΛΑ


ΜΕΛΕΤΗΤΗΣ : ΘΕΟΔΩΡΟΥ Κ. ΓΕΩΡΓΙΟΣ, ΤΟΠΟΓΡ. – ΠΟΛΕΟΔ. ΜΗΧΑΝΙΚΟΣ

ΕΠΙΒΛΕΠΩΝ : ΚΙΣΣΑΣ ΛΑΜΠΡΟΣ, ΧΩΡΟΤΑΚΤΗΣ ΜΗΧΑΝΙΚΟΣ


ΕΡΓΟΔΟΤΗΣ : ΔΗΜΟΣ ΠΑΡΑΠΟΤΑΜΟΥ

ΚΛΙΜΑΚΑ : 1 / 500

ΧΡΟΝΟΣ ΜΕΛΕΤΗΣ : ΑΠΡΙΛΙΟΣ 2001

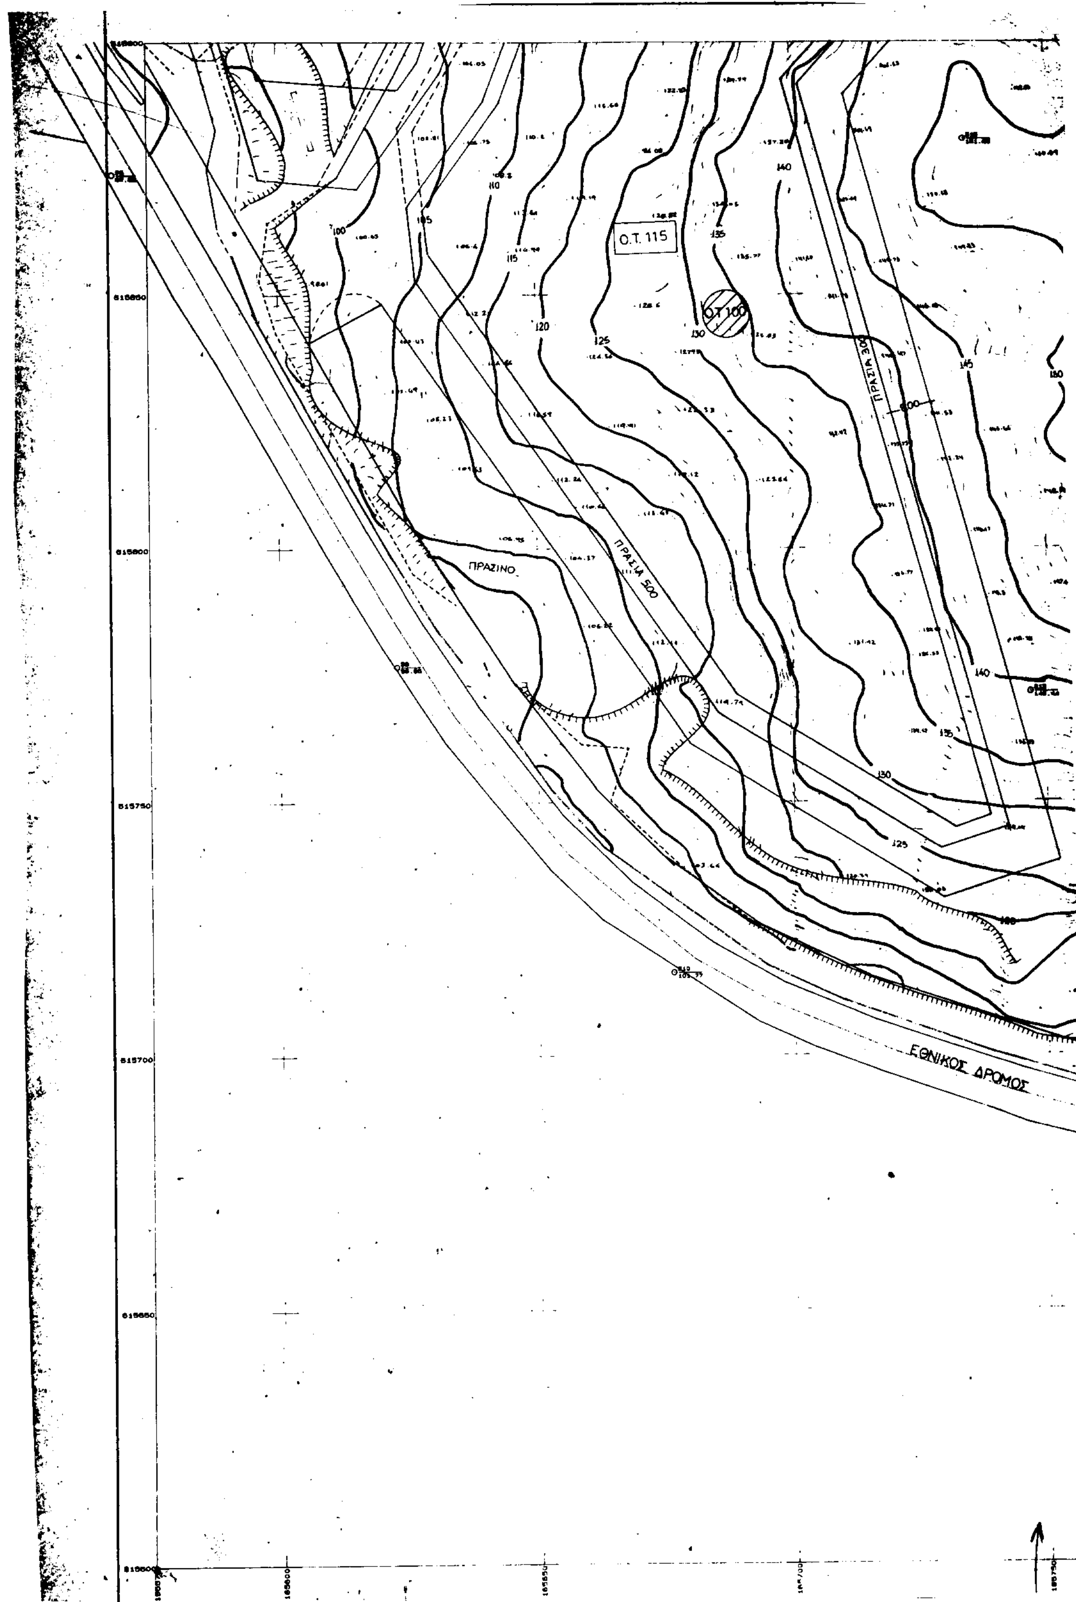

Ο.Τ. 115
Ο.Τ. 100
ΠΡΑΣΙΑ 300
ΠΡΑΣΙΑ 500
ΠΡΑΣΙΝΟ
ΕΘΝΙΚΟΣ ΔΡΟΜΟΣ

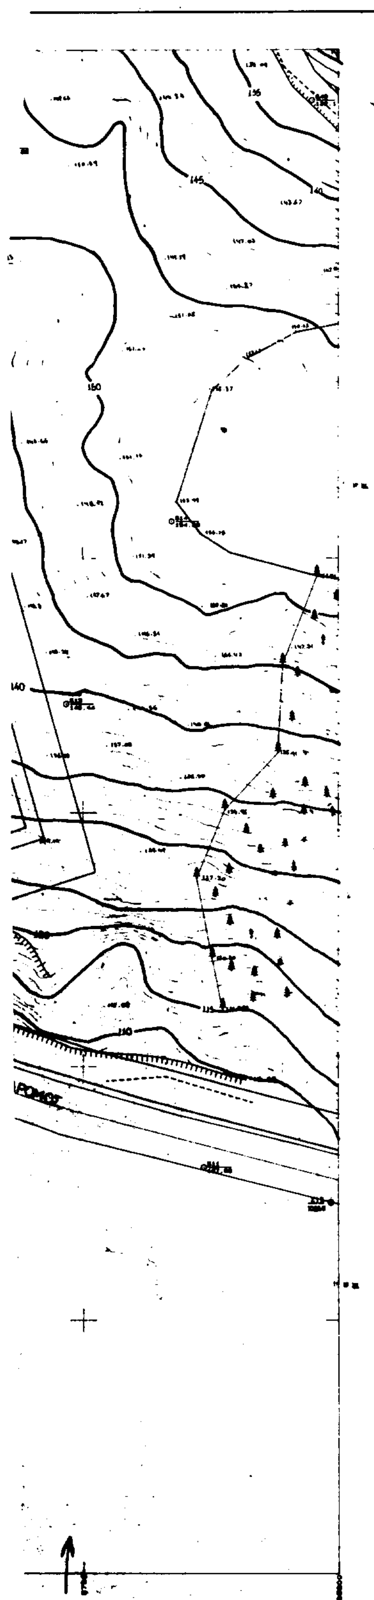

**ΥΠΟΜΝΗΜΑ**

| | |
|---|---|
| Καταργούμενες οικοδομικές και ρυμοτομικές γραμμές | - - - - - |
| Ρυμοτομικές γραμμές | ——— |
| Οικοδομικές γραμμές | ——— |
| Νέα οικοδομικά τετράγωνα | Ο.Τ |
| Καταργούμενα οικοδομικά τετράγωνα | ⊘ |
| Κοινόχρηστοι χώροι | Κ.Χ |
| Χώρος πρασίνου | Χ.Π |

ΕΘΝΙΚΟ ΤΥΠΟΓΡΑΦΕΙΟ
Για τεχνικούς λόγους στο σχεδιάγραμμα έγινε σμίκρυνση κατά ποσοστό 34 %

## ΠΟΛΕΟΔΟΜΙΚΗ ΜΕΛΕΤΗ

ΑΝΑΘΕΩΡΗΣΗ ΠΟΛΕΟΔΟΜΙΚΗΣ ΜΕΛΕΤΗΣ
ΔΗΜΟΥ ΠΑΡΑΠΟΤΑΜΟΥ

ΠΕΡΙΟΧΗ 2

| | | | | | | |
|---|---|---|---|---|---|---|
| | | | 4α | 4β | | |
| 1 | 2 | 3 | 4 | 5 | 6 | |
| 7 | 8 | 9 | 10 | 11 | 12 | 13 |
| | | 14 | 15 | 16 | 17 | 18 |
| | | | | 19 | 20 | |
| | | | | 21 | | |
| | | | | 22 | | |
| | | | | 23 | | |

ΠΕΡΙΦΕΡΕΙΑ ΗΠΕΙΡΟΥ
ΓΕΝΙΚΗ ΔΙΕΥΘΥΝΣΗ ΠΕΡΙΦΕΡΕΙΑΣ
Δ/ΝΣΗ ΠΕΡΙΒΑΛΛΟΝΤΟΣ & ΧΩΡΟΤΑΞΙΑ.
Συνοδεύει το • αρ. 1917/26-7-2001 Απόφαση Γ.Γ. Περιφέρειας Ηπείρου "Μερική Αναθεώρηση της εγκεκριμένης Πολεοδομικής Μελέτης του Δημ. Διαμ. Παραποτάμου του Δήμου Παραποτάμου Ν. Θεσπρωτίας».

Ιωάννινα 26-7-2001
Με Ε.Γ.Γ.
Η Δ/ντρια.



...ΑΛΛΑ.

| | |
|---|---|
| ΜΕΛΕΤΗΤΗΣ : | ΘΕΟΔΩΡΟΥ Κ. ΓΕΩΡΓΙΟΣ<br>ΤΟΠΟΓ.- ΠΟΛΕΟΔ. ΜΗΧΑΝΙΚΟΣ |
| ΕΠΙΒΛΕΠΩΝ : | ΚΙΣΣΑΣ ΛΑΜΠΡΟΣ<br>ΧΩΡΟΤΑΚΤΗΣ ΜΗΧΑΝΙΚΟΣ |
| ΕΡΓΟΔΟΤΗΣ : | ΔΗΜΟΣ ΠΑΡΑΠΟΤΑΜΟΥ |
| ΚΛΙΜΑΚΑ : | 1 / 500 |
| ΧΡΟΝΟΣ ΜΕΛΕΤΗΣ : | ΑΠΡΙΛΙΟΣ 2001 |

Αριθ. 1703 (2)

Ανάκληση της 1217/27.5.97 απόφασης κήρυξης ως αναδασωτέας έκτασης εμβαδού 0,8385 στρεμμάτων, στη θέση « Κούρτες» περιφέρειας της πρώην Κοιν. του Δήμου Αφετών, Ν. Μαγνησίας.

Ο ΓΕΝΙΚΟΣ ΓΡΑΜΜΑΤΕΑΣ ΠΕΡΙΦΕΡΕΙΑΣ ΘΕΣΣΑΛΙΑΣ

Έχοντας υπόψη:

1. Τις διατάξεις του Ν. 3200/55 « Περί διοικητικής αποκέντρωσης».

2. Τις διατάξεις του άρθρου 44 Ν. 998/79 « Περί προστασίας δασών».

3. Την αριθ. 160417/1180/8.7.1980 διαταγή Υπ. Γεωργίας «Οδηγίες για τις αναδασωτέες εκτάσεις».

4. Την αριθ. 88310/2867/89 « Ανάκλησης απόφασης κήρυξης έκτασης ως αναδασωτέας».

5. Τις διατάξεις του Ν. 2503/97 «Περί διοίκησης, αποκέντρωσης, στελέχωσης της περιφέρειας».

6. Την αριθ. 1860/23.3.01 (ΦΕΚ 421/12.4.01) Απόφαση του Γενικού Γραμματέα Περιφέρειας Θεσσαλίας, περί εξουσιοδοτήσεως των Δ/ντών Δασών των Νομών της Περιφέρειας να υπογράφουν με εντολή του.

7. Την αριθ. 1217/27.5.97 απόφαση του Δ/ντού Δασών Ν. Μαγνησίας με την οποία κηρύχθηκε αναδασωτέα δασική έκταση εμβαδού 0,8385 στρ. στη θέση «Κούρτες» περιφέρειας πρώην Κοινότητας Νεοχωρίου του Δήμου Αφετών, Ν. Μαγνησίας.

8. Την αριθ. 3360/21.6.2001 αναφορά του Δασαρχείου Βόλου με την οποία προτείνεται η ανάκληση της ανωτέρω απόφασης μετά την έκδοση της αριθ. 12/ 2000 απόφασης Β/θμιας Ε.Ε.Δ.Α. του Εφετείου Λάρισας με την οποία χαρακτηρίστηκε η επίδικη έκταση ως μη υπαγόμενη στις διατάξεις της δασικής νομοθεσίας, αποφασίζουμε:

Ανακαλούμε την αριθ. 1217/27.5.97 απόφαση μας και αίρουμε την αναδάσωση από ολόκληρη την έκταση, εμβαδού 0,8385 στρ. στη θέση « Κούρτες» περιφέρειας πρώην Κοινότητας Νεοχωρίου του Δήμου Αφετών, Ν. Μαγνησίας.

Η παρούσα να δημοσιευθεί στην Εφημερίδα Κυβερνήσεως.

Βόλος, 1 Αυγούστου 2001

Με εντολή Γεν. Γραμματέα Περιφέρειας
Ο Διευθυντής Δασών Ν. Μαγνησίας α.α
ΚΩΝ/ΝΟΣ ΜΑΛΚΑΣ

ΑΠΟ ΤΟ ΕΘΝΙΚΟ ΤΥΠΟΓΡΑΦΕΙΟ